


Die Gemeinde Meeder erlässt gem. § 10 des Baugesetzbuches (BauGB) in der Fassung (i. d. F.) der Bekanntmachung vom 03.11.2017 (BGBl. I S. 3634), zuletzt geändert durch Artikel 2 des Gesetzes vom 04.01.2023 (BGBl. I Nr.6) und des Art. 23 der Gemeindeordnung für den Freistaat Bayern (Gemeindeordnung - GO) i. d. F. der Bekanntmachung vom 22.08.1998 (GVBl. S. 796, BayRS 2020-1-1-), zuletzt geändert durch § 2 des Gesetzes vom 09.12.2022 (GVBl. S. 674) sowie des Art. 81 der Bayerischen Bauordnung (BayBO) i. d. F. der Bekanntmachung vom 14.08.2007 (GVBl. S. 568, BayRS 2132-1-B), zuletzt geändert durch § 2 des Gesetzes vom 23.12.2022 (GVBl. S. 704) und der Verordnung über die bauliche Nutzung der Grundstücke (Bauutzungsverordnung - BauNVO) i. d. F. der Bekanntmachung vom 21.11.2017 (BGBl. I S. 3786), zuletzt geändert durch Artikel 3 des Gesetzes vom 04.01.2023 (BGBl. I Nr.6), diesen Bebauungsplan als Satzung.

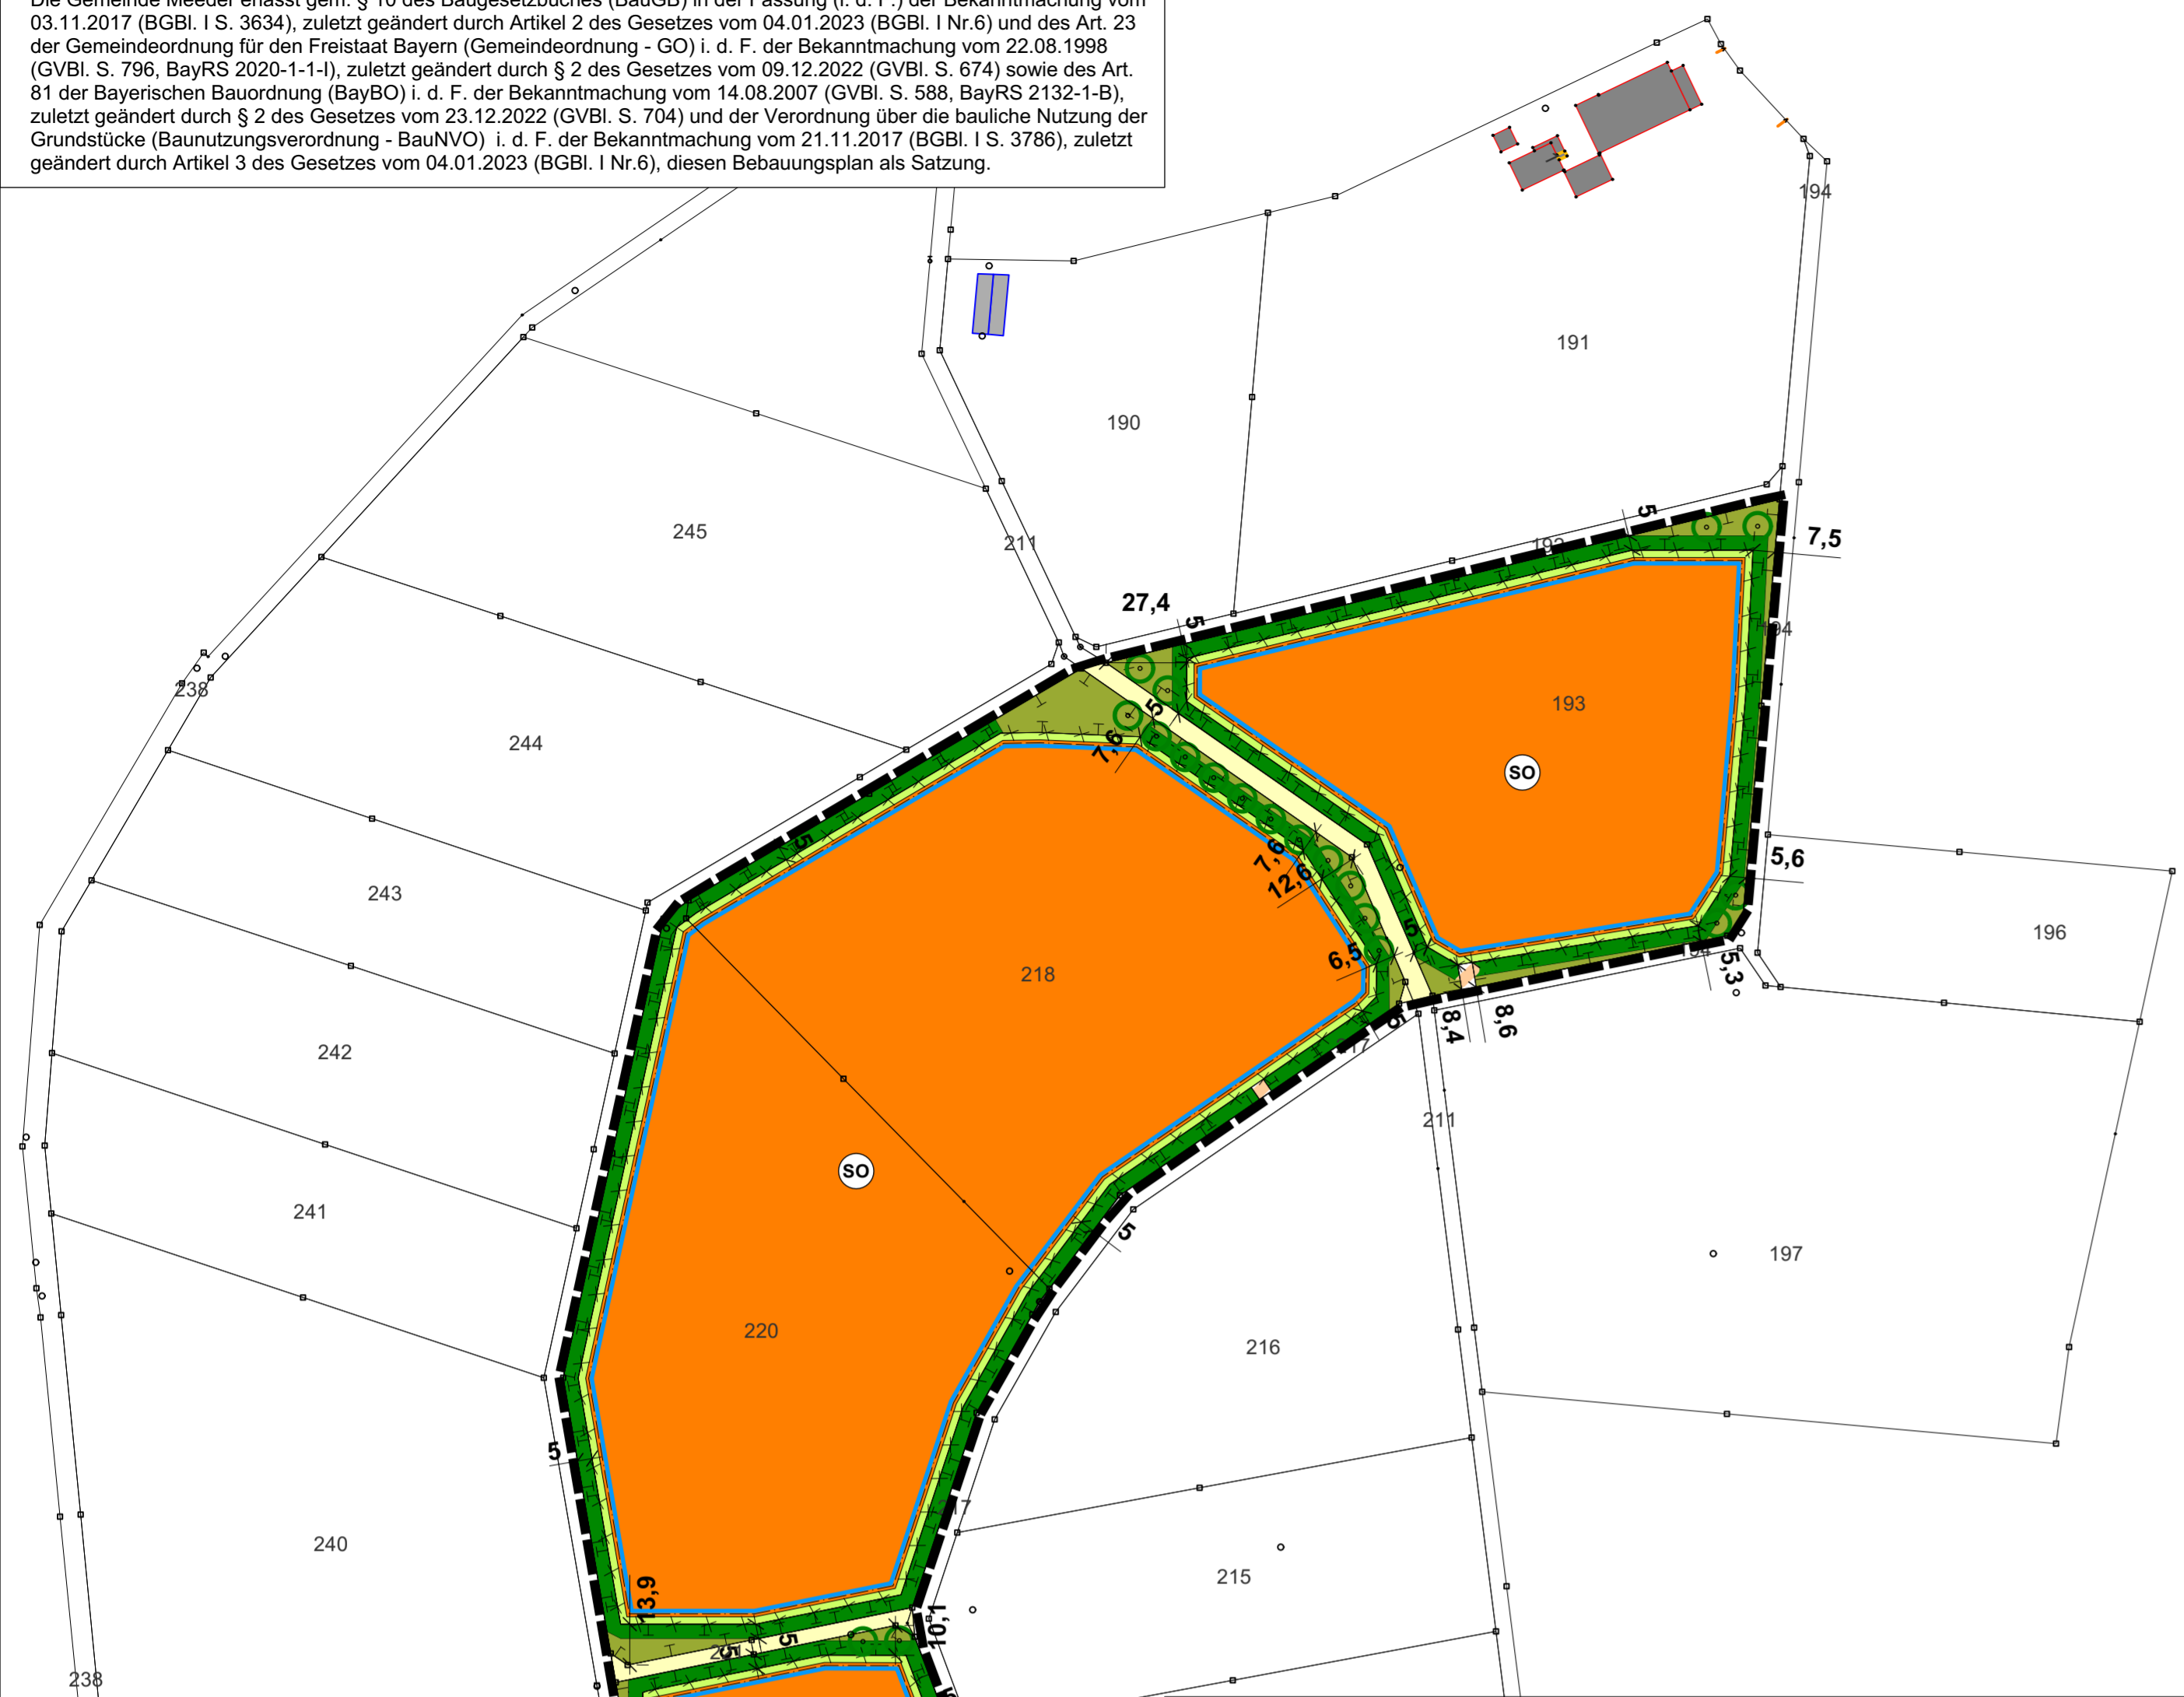

- A. Festsetzungen durch Planzeichen**
- 1. Art der baulichen Nutzung**  
(§ 9 Abs. 1 Nr. 1 BauGB, § 11 Abs. 2 BauNVO)
- SO** Sonstiges Sondergebiet  
Zweckbestimmung "Photovoltaik-Freiflächenanlage"
- 2. Maß der baulichen Nutzung**  
(§ 9 Abs. 1 Nr. 1 BauGB, § 16 Abs. 2 BauNVO)
- 0,7 Grundflächenzahl (GRZ)
- 3. Bauweise und überbaubare Grundstücksfläche**  
(§ 9 Abs. 1 Nr. 2 BauGB, §§ 22 und 23 BauNVO)
- Baugrenze
- 4. Verkehrsflächen**  
(§ 9 Abs. 1 Nr. 11 BauGB)
- Private Verkehrsflächen (Zufahrt)
- landwirtschaftlicher Flurweg
- 5. Grünflächen**  
(§ 9 Abs. 1 Nr. 15 BauGB)
- Private Grünfläche (Umfahrung Modultische und Abstandsfläche)
- 6. Flächen oder Maßnahmen für Bepflanzung sowie zum Schutz, zur Pflege und zur Entwicklung von Boden, Natur und Landschaft**  
(§ 9 Abs. 1 Nr. 20 und 25; § 1a Abs. 3 BauGB i.V.m. Art. 81 der BayBO) und § 9 Abs. 1a Satz 2 BauGB)
- Interne Ausgleichsfläche/-maßnahmen
- externe Ausgleichsfläche/-maßnahmen wird ergänzt
- Entwicklungsziele
- Gras-Krautflur (Maßnahme 1)
  - Naturnahe Hecke aus Sträuchern (Maßnahme 2)
  - Pflanzung von Wildobstbäumen (Maßnahme 3)
- 7. Sonstige Planzeichen**
- Grenze des räumlichen Geltungsbereichs des Bebauungsplans (§ 9 Abs. 7 BauGB)
- Einfriedung Sondergebiet
- Hinweise**
- vorhandene Grundstücksgrenzen (mit Flurnummern)
- Gemarkungsgrenze

- B. Textliche Festsetzungen nach § 9 BauGB und BauNVO**
- 1. Art der baulichen Nutzung**  
(§ 9 Abs. 1 Nr. 1 BauGB und § 11 Abs. 2 BauNVO)
- 1.1** Sonstiges Sondergebiet (SO) mit der Zweckbestimmung Photovoltaik  
Im SO sind ausschließlich aufgeständerte Photovoltaikmodule in starrer Aufstellung mit Unterkonstruktion, Wechselrichtern und Verkabelung sowie folgende der Zweckbestimmung des Sondergebiets dienende Nebenanlagen zulässig:  
- Betriebsgebäude mit Anlagen zur Übertragung und Umspannung sowie zur Speicherung von Energie  
- Unterstand für Weidetierte
- 2. Maß der baulichen Nutzung**  
(§ 9 Abs. 1 Nr. 1 BauGB, § 16 Abs. 2 und § 19 BauNVO)
- 2.1** Grundflächenzahl (GRZ)  
Im SO beträgt die maximal zulässige Grundflächenzahl für aufgeständerte Photovoltaikmodule in senkrechter Projektion **0,7**. Diese darf durch zulässige Nebenanlagen um bis zu 1.000 qm überschritten werden.
- 2.2** Höhe baulicher Anlagen  
Die maximal zulässige Höhe der aufgeständerten Photovoltaikmodule über der Geländeoberfläche beträgt 5 m.  
Die zulässige Höhe der Nebenanlagen (Firsthöhe bei Sattel- und Pultdächern, Wandhöhe bei Flachdächern sowie maximale Bauteilhöhe bei sonstigen Anlagen) wird mit 4,0 Metern über der Geländeoberfläche festgesetzt.  
Gemessen wird ab Oberkante zukünftigem Gelände (siehe Festsetzung C.4).
- 3. Überbaubare Grundstücksfläche und Flächen für Nebenanlagen**  
(§ 9 Abs. 1 Nr. 2 und 4 BauGB, §§ 14 und 23 BauNVO)
- 3.1** Baugrenzen und Flächen für Nebenanlagen  
Im SO dürfen bauliche Anlagen einschließlich Nebenanlagen nur innerhalb der Baugrenze errichtet werden. Die Einfriedung ist auch außerhalb zulässig siehe Planzeichnung.
- 4. Planungen, Nutzungsregelungen, Maßnahmen und Flächen für Maßnahmen zum Schutz, zur Pflege und zur Entwicklung von Natur und Landschaft**  
(§ 9 Abs. 1 Nr. 20 und 25; § 1a Abs.3 i.V.m. § 9 Abs.1a BauGB)
- 4.1** Artenschutzrechtliche Vermeidungsmaßnahmen  
Die Baumaßnahmen (Erdarbeiten) sind entweder außerhalb der Brutzeit von Vogelarten zwischen Anfang September und Anfang März durchzuführen oder ganzjährig, sofern durch anderweitige Maßnahmen (geeignete Vergärungsmaßnahmen (z.B. Anlage und Unterhalt einer Schwarzbache bis zum Baubeginn i.V.m. funktionswirksamen CEF-Maßnahmen) sichergestellt wird, dass artenschutzrechtliche Verbotsbestände im Sinne des § 44 BNatSchG nicht erfüllt werden.
- 4.2** Interne Ausgleichsflächen/-maßnahmen  
Dem durch die vorliegende Planung verursachten Eingriff werden die internen Ausgleichsflächen im Ganzen zugeordnet (Gesamtflächengröße: 13.229 qm). Folgende Maßnahmen sind gemäß Abgrenzungen in der Planzeichnung umzusetzen:
- Maßnahme 1  
Entwicklung von Gras-Krautfluren durch Einbringen einer Regiosaatmischung für Säume mittlerer Standorte oder durch Heudruschverfahren und Erhaltung durch abschnittsweise Mahd von ca. 50% der Fläche im Herbst jeden Jahres.
  - Maßnahme 2  
Anlage von Heckenstrukturen (dreireihig) durch die Pflanzung von Sträuchern.
  - Maßnahme 3  
Pflanzung von Wildobstbäumen oder Obstbäumen (regionale Sorten Hochstämme, Heister) gem. Planzeichnung.


- 4.4** Freiflächengestaltung innerhalb des Sondergebietes
- Die nicht mit baulichen Anlagen überdeckten Bereiche sind durch Einbringen einer standortgerechten autochthonen Saatgutmischung mit niedrigwüchsigen Arten für mittlere Standorte oder im Heudruschverfahren mit anschließender Pflege als extensiv genutztes Grünland zu entwickeln.
  - Die Einsaat hat bei geeigneter Witterung, spätestens im nach Errichtung der Solarmodule folgenden Frühjahr zu erfolgen.
  - Die Flächen sind anschließend durch ein- bis zweimalige Mahd pro Jahr (ab dem 15.06. jeden Jahres) zu pflegen, alternativ können die Flächen extensiv beweidet werden; bei Verbuschungen sind entsprechende Pflegemaßnahmen durchzuführen. Eine über die Beweidung hinausgehende Düngung sowie die Verwendung von Pflanzenschutzmitteln sind unzulässig.
  - Innerhalb des einfriedernden Zaunes ist ein 2-3 m breiter Saum als über den Winter stehendelebender Altgrasstreifen zu entwickeln.
- 4.5** Umgang mit Niederschlagswasser / Grundwasser- und Bodenschutz
- Das auf den Grundstücksflächen anfallende Niederschlagswasser ist innerhalb des Geltungsbereichs flächenhaft über die belebte Bodenzone in den Untergrund zu versickern.
  - Bei Verwendung von Technikgebäuden mit Dacheindeckungen in Metall sind diese zu beschichten.
  - Die Solarmodule sind mit Ramm- oder Schraubfundamenten zu verankern, wenn aufgrund der Bodenverhältnisse diese Befestigungsform nicht möglich ist, sind ausnahmsweise auch Betonfundamente zulässig. Bei den Rammprofilen sind korrosionsfeste Legierungen zu verwenden (z.B. Magnelis®).
  - Die Oberflächenreinigung der Photovoltaikmodule darf nur mit Wasser unter Ausschluss von grundwasserschädigenden Chemikalien erfolgen.
  - Interne Erschließungswege sind in unbelästigter und begrünter Weise auszuführen, ausgenommen die Wege und Zufahrten unter C 5.

- C. Örtliche Bauvorschriften (§ 9 Abs. 4 BauGB i.V.m. Art. 81 der BayBO) und Gestaltungsfestsetzungen**
- 1.** Gestaltung / Anordnung der Modultische  
Es sind ausschließlich reflexionsarme Solarmodule in starrer Aufstellung zulässig (siehe folgende Schemakizze). Die Modultische sind in parallel zueinander aufgestellten Reihen mit einem Mindestabstand von im Mittel 2,0 m zwischen den Reihen zu errichten. Der Mindestabstand von der Tischunterkante bis zum Gelände beträgt mindestens 0,75 m.
- 2.** Gestaltung von Gebäuden  
Gebäude sind mit Flachdach, Pultdach oder Satteldach (Neigung max. 30°) zu versehen. Außenwände sind auch in Metall in nichtreflektierenden, gedeckten Farben zulässig.
- 3.** Einfriedungen  
Einfriedungen sind dem natürlichen Geländeverlauf anzupassen und nur in transparenter Ausführung (Maschendraht, Drahtgitter) bis zu einer Höhe von 2,5 m über Oberkante Gelände zulässig. Die Zäune sind so anzulegen, dass durchgehend ein Freihalteabstand zwischen Gelände und Zaununterkante von 15 cm als Durchlass für Kleintiere eingehalten wird. Sockel sind unzulässig. Alternativ ist ein ca. 30 cm tief im Boden verankerter Stabgitterzaun, mit mindestens zwei Öffnungen mit 15 cm x 10 cm als Durchlass für Kleintiere pro Meter Zaunlänge als Wolfsschutz zulässig.
- Schemakizze Übergang Einplanung - Einbindung - Modultische
- 
- 4.** Höhenentwicklung und Gestaltung  
Geländeänderungen sind insoweit zulässig, als sie im Zusammenhang mit der Erstellung der Anlage unbedingt erforderlich sind, jedoch max. 0,5 m abweichend vom natürlichen Gelände. Der Anschluss an das vorhandene Gelände der Nachbargrundstücke ist übergangslos herzustellen.

- Für die gesamte Ausgleichsfläche gelten folgende Maßnahmen allgemein:
- Bauliche Anlagen (einschließlich Einfriedungen) sind unzulässig, mit Ausnahme der Querung unterirdischer Ver- und Entsorgungsanlagen.
  - Für Gehölzpflanzungen sind standortgerechte, heimische Arten, Wuchsgebiet 5.1 (Süddeutsches Hügel- und Bergland, Fränkische Platten und Mittelfränkisches Becken), aus der u.g. Artenliste zu verwenden.
  - Durch Fertigstellungsphase ist ein Anwachsen der Gehölze sicherzustellen, ausgefallene Gehölze sind nachzupflanzen.
  - Die Gehölze sind durch regelmäßige Pflege zu erhalten (abschnittsweise „Auf den Stocksetzen“ bei Hecken, fachgerechter Baum- und Einzelsträucherschritt).
  - Düngung und Pflanzenschutz sind in den ersten fünf Jahren für zu pflanzende Obstbäume zulässig in Abstimmung mit der ULN, im Anschluss an die 5 Jahre nur in Ausnahmefällen zur Verhinderung eines Absterbens der Obstbäume durch Mangelernährung oder/und Schädlings- bzw. Krankheitsbefall.
  - Die Regiosaatmischungen, oder das im Heudruschverfahren gewonnene Saatgut müssen dem Ursprungsgebiet 12 „Fränkisches Hügelland“ entstammen.
  - Das Mahdgut ist nach erfolgter Mahd von der Fläche zu entnehmen.
  - Gehölzpflanzungen und Ansätzen sind spätestens ein Jahr nach Aufnahme der Nutzung der Anlage durchzuführen.
  - Der Einsatz von Dünger und Pflanzenschutzmitteln ist unzulässig (mit Ausnahme der Wildobstbäume).
- Artenliste Bäume: Heister H: 250 – 300 cm oder Hochstamm 6-8 cm StU  
Wildobstbäume: *Malus sylvestris* Wildapfel, *Pyrus pyrastr* Holzbirne, *Sorbus aucuparia* Vogelbeere, *Sorbus aria* Mehlbeere, *Sorbus torminalis* Elsbeere
- Artenliste Sträucher: Mindestqualität 1 x v. Höhe 60-100  
*Cornus sanguinea* Hatriegel, *Corylus avellana* Haselnuß, *Crataegus monogyna* Eingrifflicher Weißdorn, *Crataegus laevigata* Zweigriffeliger Weißdorn, *Euonymus europaeus* Pfaffenhütchen, *Ligustrum vulgare* Liguster, *Rosa canina* Hundrose, *Sambucus nigra* Schwarzer Holunder, *Salix caprea* Salweide, *Viburnum lantana* Wolliger Schneeball
- 4.3** Externe Ausgleichsfläche/-maßnahmen  
Dem durch die vorliegende Planung verursachten Eingriff in den Lebensraum der Feldlerche werden externe Ausgleichsflächen gem. § 9 Abs. 1a BauGB und CEF- Flächen für die Herstellung von 5 Feldlerchenrevieren zugeordnet (Flächen werden ergänzt). Die Maßnahmen sind gleichzeitig vorgezogene Ausgleichsmaßnahmen / CEF-Maßnahme im Sinne des § 44 Abs. 5 BNatSchG für die Feldlerche und sind so durchzuführen, dass diese zum Eingriffszeitpunkt wirksam sind und der Erhalt der ökologischen Funktion der Fortpflanzungs- oder Ruhestätte weiterhin gewahrt ist, vorsehen sind folgende Maßnahmen:
- Einsaat einer standortspezifischen Saatmischung regionaler Herkunft unter Beachtung der standorttypischen Segetalvegetation auf 50 % der Fläche aus niedrigwüchsigen Arten mit Mindestbreite von 20 m und Mindestlänge von 100 m, Ansaat mit reduzierter Saatgutmenge (max. 50-70 % der regulären Saatgutmenge) zur Erzielung eines lückigen Bestands, Fehlstellen im Bestand sind zu belassen.
  - Anlage eines selbstbegründenden Brachestreifens mit jährlichem Umbruch auf 50 % der Fläche mit Mindestbreite von 20 m und Mindestlänge von 100 m.
  - kein Dünger- und Pflanzenschutzmittel-Einsatz sowie keine mechanische Unkraut-bekämpfung auf den Blüh- und Brachestreifen.
  - keine Mahd, keine Bodenbearbeitung während der Brutzeit von Anfang März bis Ende August.
  - Pflege durch Mahd Ende August / Anfang September mit Mahdgratfuhr, oder jährliche Bodenbearbeitung außerhalb der Brutzeit von Ende August bis Anfang März

- 5.** Werbe- / Informationstafeln und Beleuchtung  
Werbe- / Informationstafeln sind bis zu einer Gesamtflächengröße von 4 m² zulässig. Außenbeleuchtungen sind unzulässig.
- 6.** Zufahrten und befestigte Flächen  
Die Gesamtfläche für Zufahrten und befestigten Flächen zum Sondergebiet und innerhalb des Sondergebiets dürfen 2 % der Sondergebietsfläche nicht überschreiten. Zur Befestigung sind nur wasserdurchlässige Beläge zulässig. Die Gesamtbreite der Zufahrten zur Sondergebietsfläche durch Ausgleichsflächen darf pro Zufahrt 10 m nicht überschreiten.
- D. Hinweise**
- 1.** Grenzabstände bei Bepflanzungen gegenüber landwirtschaftlichen Grundstücken  
Bei Neupflanzungen von Gehölzen sind die gesetzlichen Grenzabstände gem. Art 47 u. 48 AGBGB einzuhalten: Gehölze über 2,0 m Höhe – mindestens 2,0 m, bei starker Verschattung durch Bäume 4,0 m Abstand von der Grenze
- 2.** Denkmalpflege  
Archäologische Bodendenkmäler genießen den Schutz des BayDSchG, insbesondere Art. 7 Abs. 1 und Art. 8 Abs. 1 und 2. Alle mit der Durchführung des Projektes betrauten Personen müssen darauf hingewiesen werden, dass bei Außenarbeiten auftretende vor- und frühgeschichtliche Funde nach dem BayDSchG unverzüglich dem Bay. Landesamt für Denkmalpflege gemeldet werden müssen.
- 3.** Bodenschutz  
Alle Baumaßnahmen sind in bodenschonender Weise unter Beachtung der gültigen Regelwerke und Normen, insbesondere DIN 19639, 18915 und 19731 (vgl. auch § 12 BBodSchV) auszuführen. Sollten bei Aushubarbeiten optische oder organoleptische Auffälligkeiten des Bodens festgestellt werden, die auf eine schädliche Bodenveränderung oder Altlast hindeuten, ist unverzüglich die zuständige Boden-schutzbehörde (Kreisverwaltungsbehörde) zu benachrichtigen (Mitteilungspflichten gem. Art. 1, 12 Abs. 2 BayBodSchG).
- 4.** Rückbauverpflichtung  
Der Rückbau aller in den Boden eingebrachten baulichen Elemente ohne Tiefenlockerung am abschließenden Ende der solarenenergetischen Nutzung sowie die Wiederherstellung der ursprünglichen Bodenstruktur werden über einen Durchführungsvertrag zwischen Vorhabenträger und Gemeinde verbindlich geregelt. Innerhalb des Geltungsbereichs wird als Folgenutzung landwirtschaftliche Nutzung mit Ackerbau festgesetzt.
- 5.** Duldung landwirtschaftlicher Immissionen  
Die durch die ordnungsgemäße landwirtschaftliche Bearbeitung (Bodenbearbeitung, Ernte) der Nachbarflächen gelegentlich auftretenden Immissionen (insb. Staub) sind zu dulden.
- 6.** Gehölzschutz  
Im Zuge der Bauausführung ist darauf zu achten, dass bestehende, zu erhaltende Bäume und Heckenstrukturen nicht geschädigt werden.
- 7.** Brandschutz  
Vor Baubeginn ist ein Feuerwehrlan nach DIN 14095 zu erstellen und an die Kreisbrandinspektion zu übergeben. Vor der Inbetriebnahme hat eine Einweisung der örtlichen Feuerwehr und der Kreisbrandinspektion zu erfolgen. Bei der Zufahrt sind die Richtlinien über die Flächen für die Feuerwehren (Gesamtlasse 16 t, Achslast max. 10 t) einzuhalten. Am Zufahrtstor ist deutlich erkennbar eine dauerhaft erreichbare Kontaktadresse des Betreibers anzubringen.

- VERFAHRENSVERMERKE**
- 1.** Der Gemeinderat hat in der Sitzung vom ..... gemäß § 2 Abs. 1 BauGB die Aufstellung des Bebauungsplans mit Grünordnungsplan beschlossen. Der Aufstellungsbeschluss wurde am ..... ortsüblich bekannt gemacht.
- 2.** Die frühzeitige Öffentlichkeitsbeteiligung gemäß § 3 Abs. 1 BauGB mit öffentlicher Darlegung und Anhörung für den Vorentwurf des Bebauungsplans mit Grünordnungsplan in der Fassung vom ..... hat in der Zeit vom ..... bis ..... stattgefunden.
- 3.** Die frühzeitige Beteiligung der Behörden und sonstigen Träger öffentlicher Belange gemäß § 4 Abs. 1 BauGB für den Vorentwurf des Bebauungsplans mit Grünordnungsplan in der Fassung vom ..... hat in der Zeit vom ..... bis ..... stattgefunden.
- 4.** Zu dem Entwurf des Bebauungsplans mit Grünordnungsplan in der Fassung vom ..... wurden die Behörden und sonstigen Träger öffentlicher Belange gemäß § 4 Abs. 2 BauGB in der Zeit vom ..... bis ..... beteiligt.
- 5.** Der Entwurf des Bebauungsplans mit Grünordnungsplan in der Fassung vom ..... wurde mit der Begründung gemäß § 3 Abs. 2 BauGB in der Zeit vom ..... bis ..... öffentlich ausgelegt. Die Auslegung wurde eine Woche vorher bekannt gemacht.
- 6.** Der Gemeinderat hat mit Beschluss des Stadtrates vom ..... den Bebauungsplan mit Grünordnungsplan in der Fassung vom ..... als Satzung beschlossen.
- (Siegel) Gemeinde Meeder, den .....
- .....  
Bernd Höfer  
Erster Bürgermeister
- 7.** Ausgefertigt  
(Siegel) Gemeinde Meeder, den .....
- .....  
Bernd Höfer  
Erster Bürgermeister
- 8.** Der Satzungsbeschluss zu dem Bebauungsplan mit Grünordnungsplan wurde am ..... gemäß § 10 Abs. 3 Halbsatz 2 BauGB ortsüblich bekannt gemacht. Der Bebauungsplan mit Grünordnungsplan mit Begründung wird seit diesem Tag zu den üblichen Dienststunden in der Gemeinde zu jedermanns Einsicht bereitgehalten und über dessen Inhalt auf Verlangen Auskunft gegeben. Der Bebauungsplan mit Grünordnungsplan ist damit in Kraft getreten. Auf die Rechtsfolgen des § 44 Abs. 3 Satz 1 und 2 sowie Abs. 4 BauGB und die §§ 214 und 215 BauGB wurde in der Bekanntmachung hingewiesen.
- (Siegel) Gemeinde Meeder, den .....
- .....  
Bernd Höfer  
Erster Bürgermeister

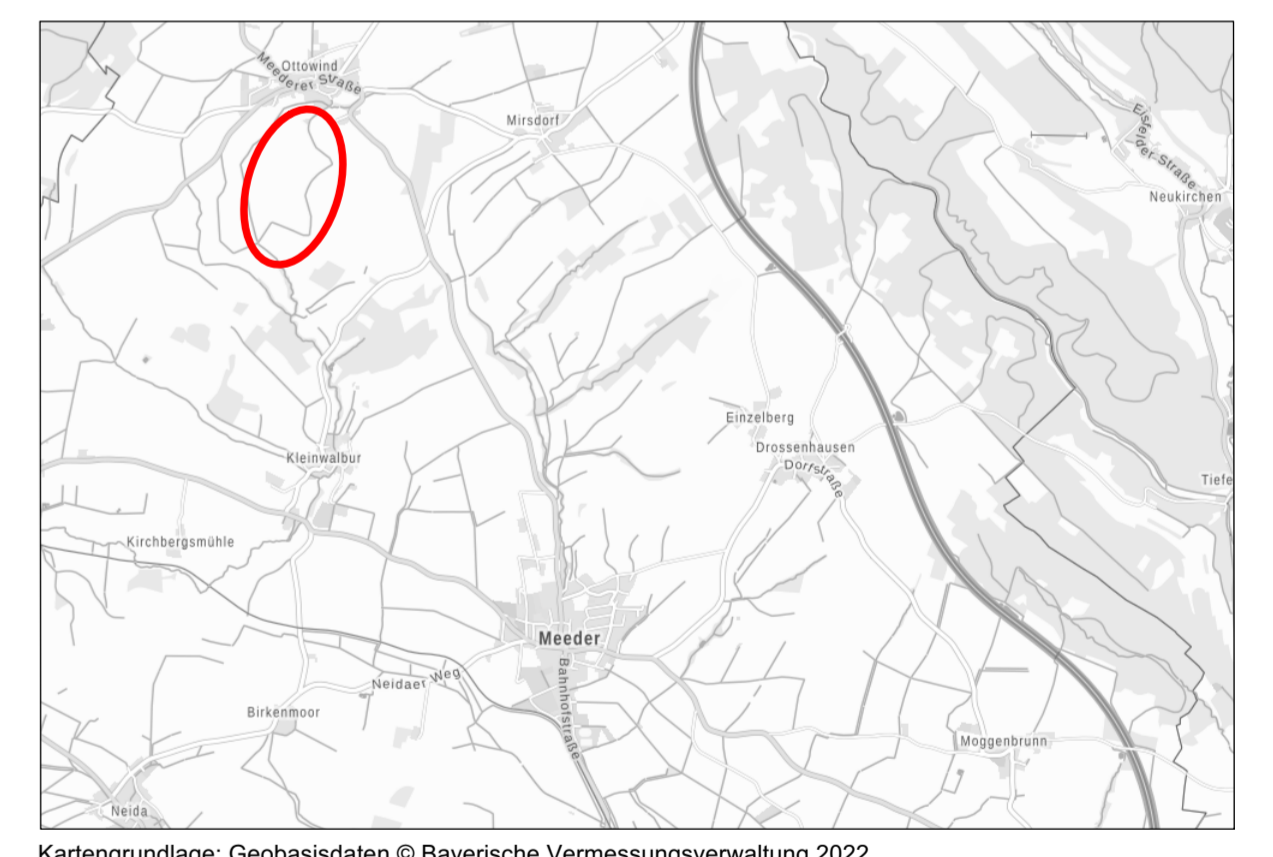

Vorentwurf

**Gemeinde Meeder**  
Bebauungsplan mit Grünordnungsplan  
"Solarpark Ottowind"

maßstab: 1 : 2.000 bearbeitet: mw/lb

datum: 11.09.2023

**TEAM 4 Bauernschmitt • Wehner**  
Landschaftsarchitekten + Stadtplaner PartGmbH  
90491 Nürnberg oedenberger str. 65 tel 0911/39357-0 fax 39357-99  
www.team4-planung.de info@team4-planung.de